

**UCHWAŁA NR II/18/2014  
RADY MIASTA GLIWICE**

**z dnia 18 grudnia 2014 r.**

**w sprawie przystąpienia do sporządzenia miejscowego planu zagospodarowania przestrzennego  
miasta Gliwice dla obszaru obejmującego „dzielnice Stare Gliwice”**

Na podstawie art. 14 ust. 1, 2 i 4 ustawy z dnia 27 marca 2003r. o planowaniu i zagospodarowaniu przestrzennym (tekst jedn. Dz. U. z 2012r. poz. 647 z późn. zmianami), na wniosek Prezydenta Miasta

**Rada Miasta Gliwice  
uchwala, co następuje:**


**§ 1.** Przystępuje się do sporządzenia miejscowego planu zagospodarowania przestrzennego miasta Gliwice dla obszaru obejmującego „dzielnice Stare Gliwice” - w granicach przedstawionych na załączniku graficznym w skali 1:10000, będącym integralną częścią niniejszej uchwały.

**§ 2.** Wykonanie uchwały powierza się Prezydentowi Miasta Gliwice.

**§ 3.** Uchwała wchodzi w życie z dniem jej podjęcia.


Przewodniczący Rady Miasta  
Gliwice

**Marek Pszonak**

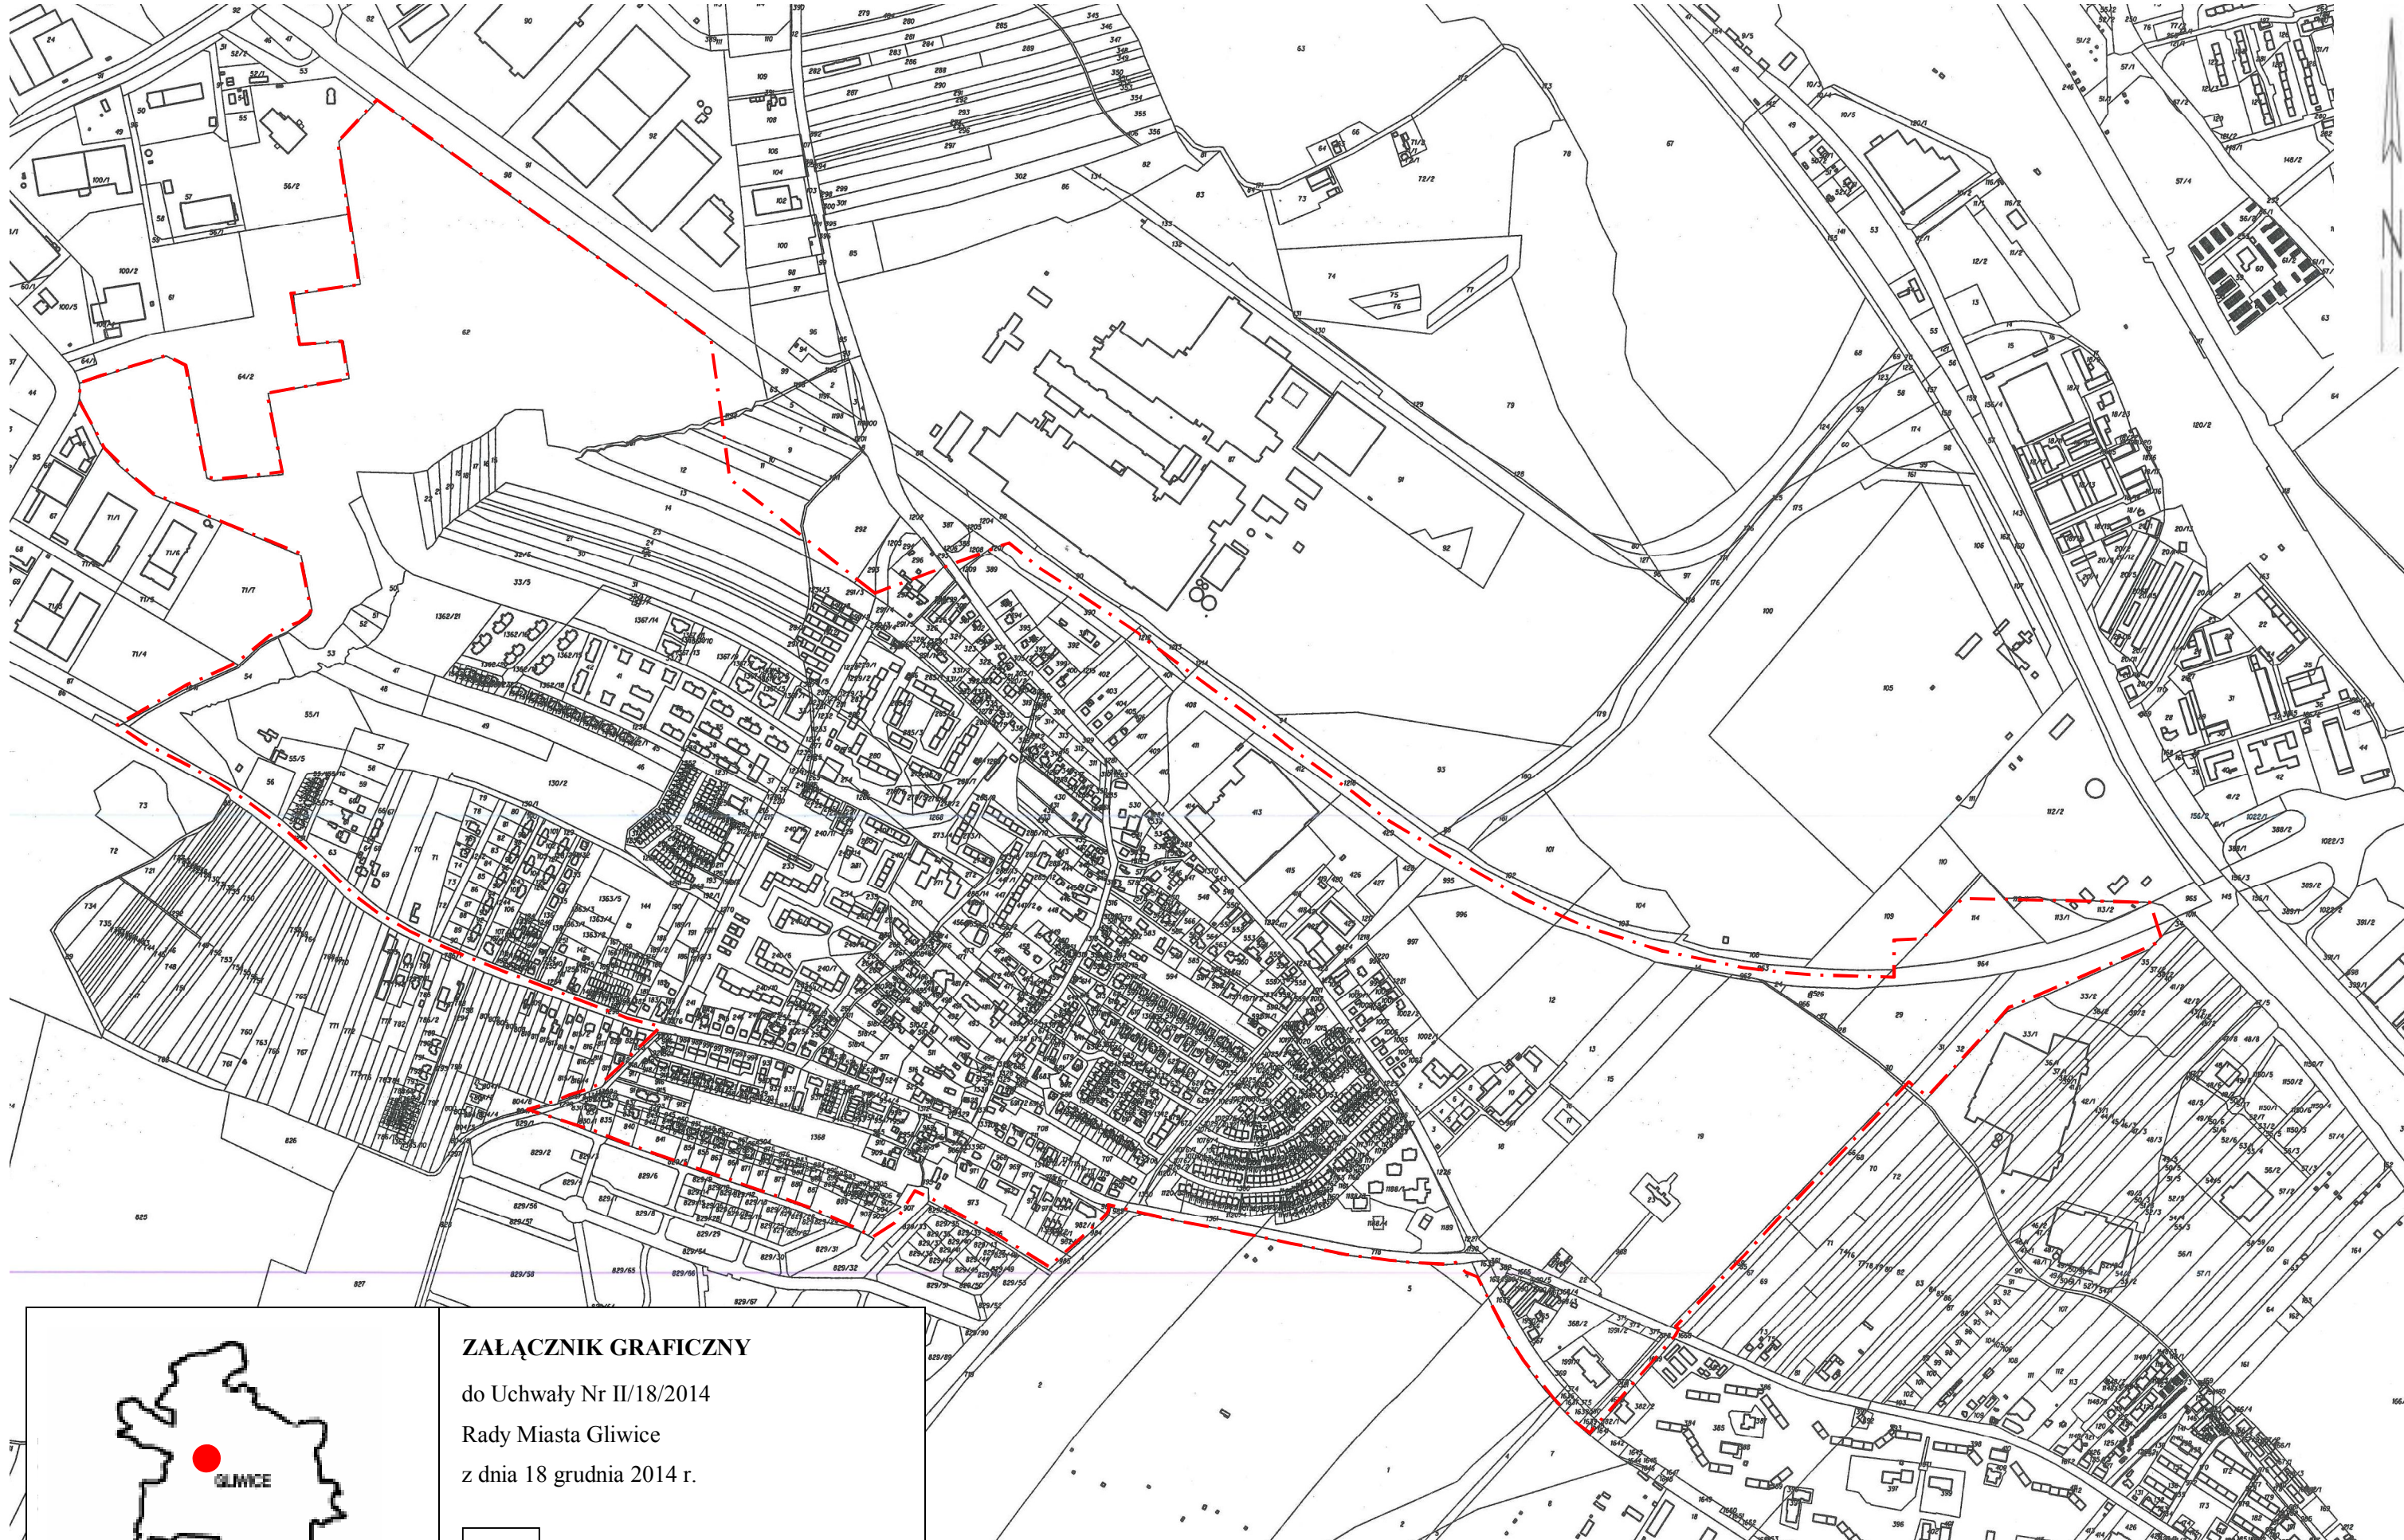

**ORIENTACJA**

**ZALĄCZNIK GRAFICZNY**  
do Uchwały Nr II/18/2014  
Rady Miasta Gliwice  
z dnia 18 grudnia 2014 r.

 granice sporządzenia miejscowego planu zagospodarowania przestrzennego miasta Gliwice dla obszaru obejmującego „dzielnice Stare Gliwice”  
skala 1: 10 000