

**UCHWAŁA NR XXIII/459/2021
RADY MIASTA GLIWICE**

z dnia 18 lutego 2021 r.

**w sprawie przystąpienia do sporządzenia miejscowego planu zagospodarowania przestrzennego miasta
Gliwice dla obszaru położonego przy ul. Chorzowskiej w rejonie dawnego Zameczku Leśnego**

Na podstawie art. 14 ust.1, 2 i 4 ustawy z dnia 27 marca 2003 r. o planowaniu i zagospodarowaniu przestrzennym (tekst jednolity Dz. U. z 2020 roku, poz. 293 z późn. zm.), na wniosek Prezydenta Miasta

**Rada Miasta Gliwice
uchwala, co następuje:**

§ 1. Przystępuje się do sporządzenia miejscowego planu zagospodarowania przestrzennego miasta Gliwice dla obszaru położonego przy ul. Chorzowskiej w rejonie dawnego Zameczku Leśnego.


§ 2. 2. Integralną część niniejszej uchwały stanowi załącznik graficzny w skali 1:2000, przedstawiający granice sporządzenia miejscowego planu zagospodarowania przestrzennego.

§ 3. Wykonanie uchwały powierza się Prezydentowi Miasta Gliwice.

§ 4. Uchwała wchodzi w życie z dniem jej podjęcia.

Przewodniczący Rady Miasta
Gliwice

Marek Pszonak

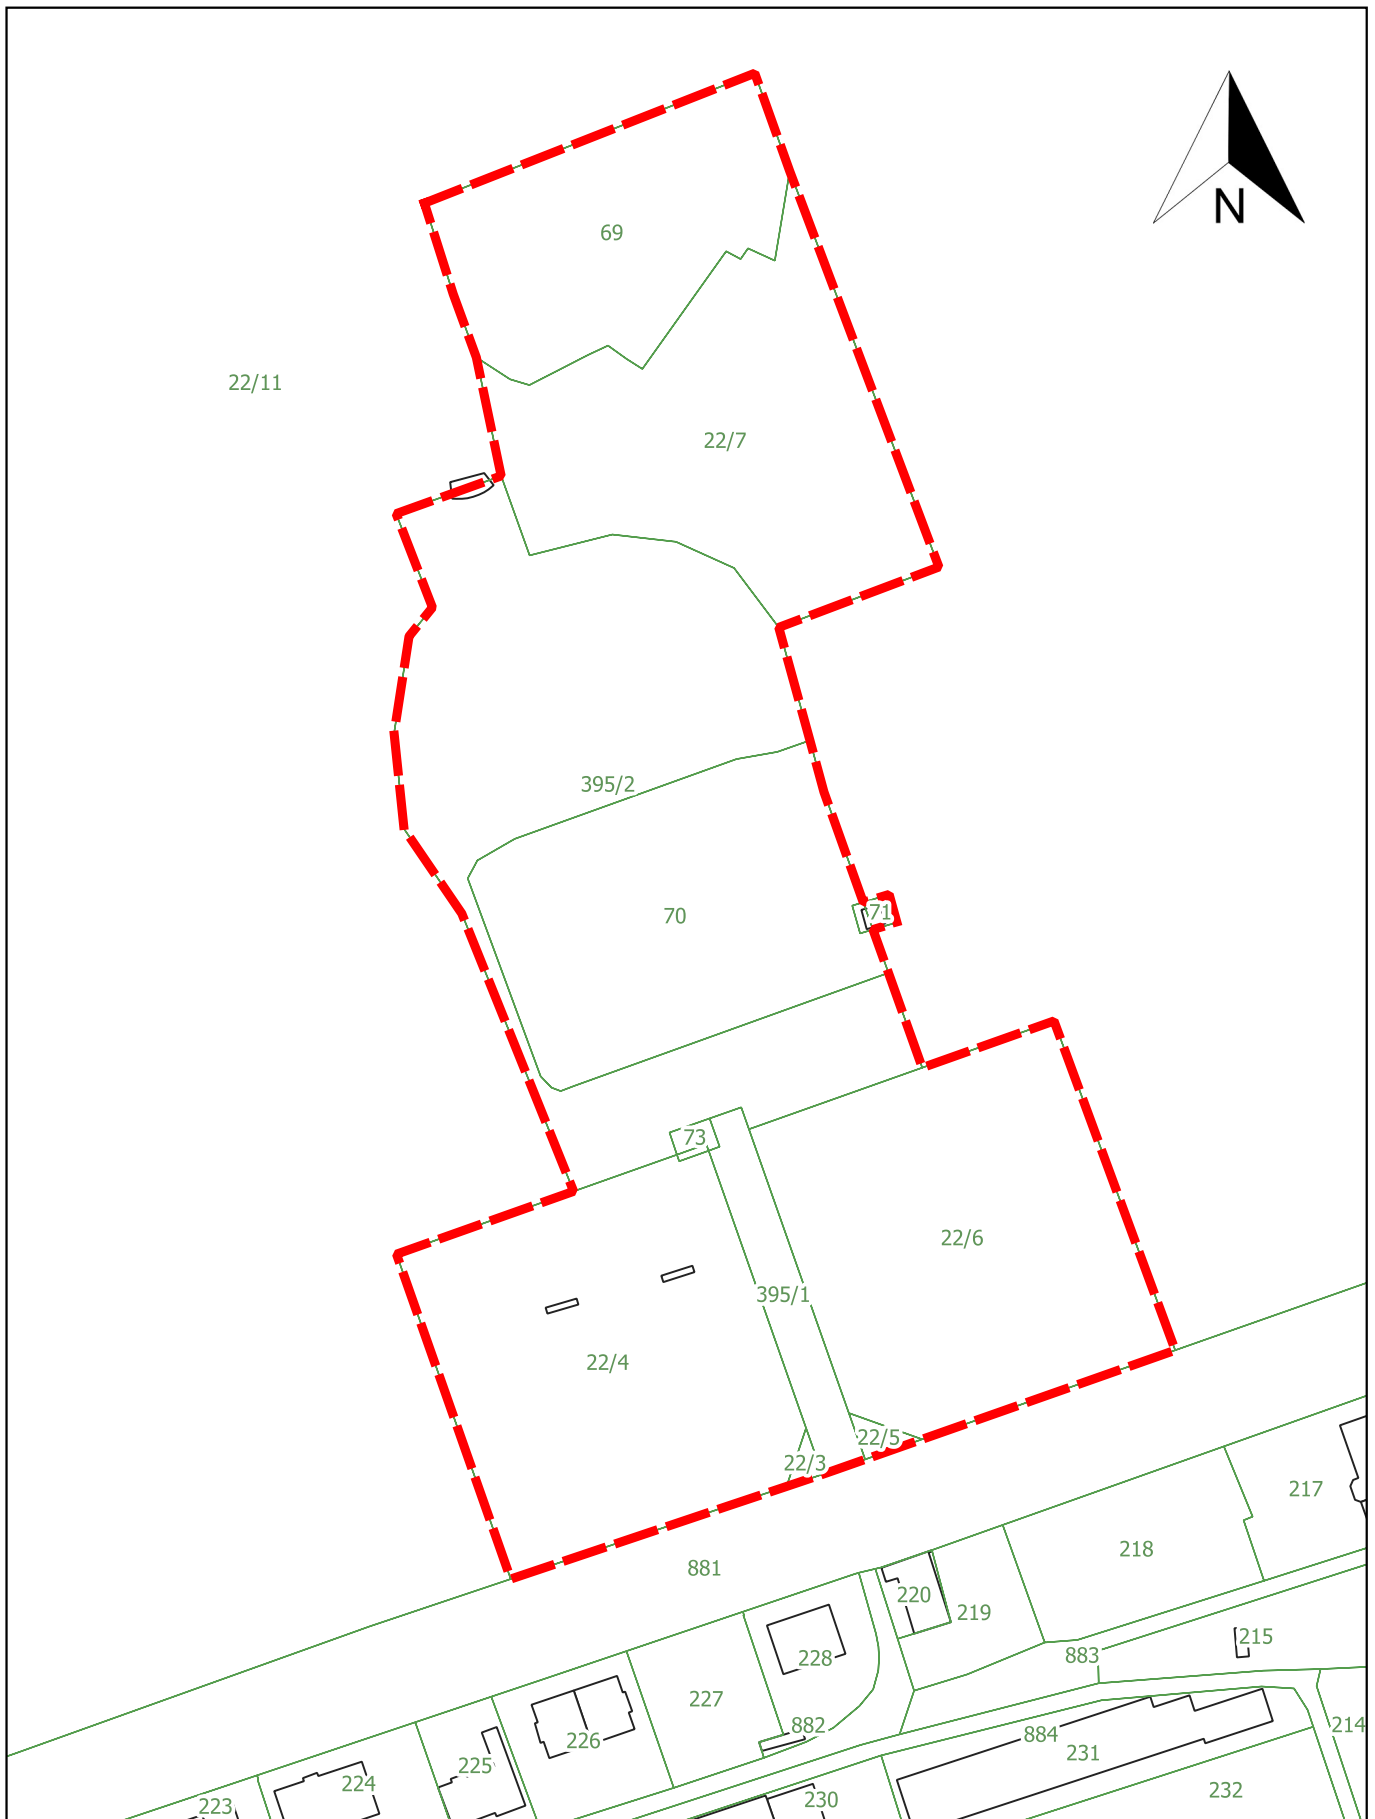

ZAŁĄCZNIK GRAFICZNY
do uchwały Nr XXIII/459/2021
Rady Miasta Gliwice
z dnia 18 lutego 2021 r.

SKALA 1:2000



Granice sporządzenia miejscowego planu zagospodarowania przestrzennego miasta Gliwice
dla obszaru położonego przy ul. Chorzowskiej w rejonie dawnego Zameczku Leśnego