

**UCHWAŁA NR XIX/482/2016  
RADY MIASTA GLIWICE**

**z dnia 8 września 2016 r.**

**w sprawie przystąpienia do sporządzenia miejscowego planu zagospodarowania przestrzennego miasta Gliwice dla obszaru obejmującego część Osiedla Ligota Zabrska i Osiedla Baildona**

*(tekst ujednolicony: załącznik graficzny ze zmianami wynikającymi z uchwały nr XXXIX/847/2018 Rady Miasta Gliwice z dnia 12 lipca 2018 r.)*


Na podstawie art. 14 ust. 1, 2 i 4 ustawy z dnia 27 marca 2003 r. o planowaniu i zagospodarowaniu przestrzennym (tekst jednolity Dz. U. z 2016 r. poz. 778 z późniejszymi zmianami), na wniosek Prezydenta Miasta

**Rada Miasta Gliwice  
uchwala, co następuje:**

**§ 1.** Przystępuje się do sporządzenia miejscowego planu zagospodarowania przestrzennego miasta Gliwice dla obszaru obejmującego część Osiedla Ligota Zabrska i Osiedla Baildona - w granicach przedstawionych na załączniku graficznym, będącym integralną częścią niniejszej uchwały.

**§ 2.** Wykonanie uchwały powierza się Prezydentowi Miasta Gliwice.

**§ 3.** Uchwała wchodzi w życie z dniem jej podjęcia.

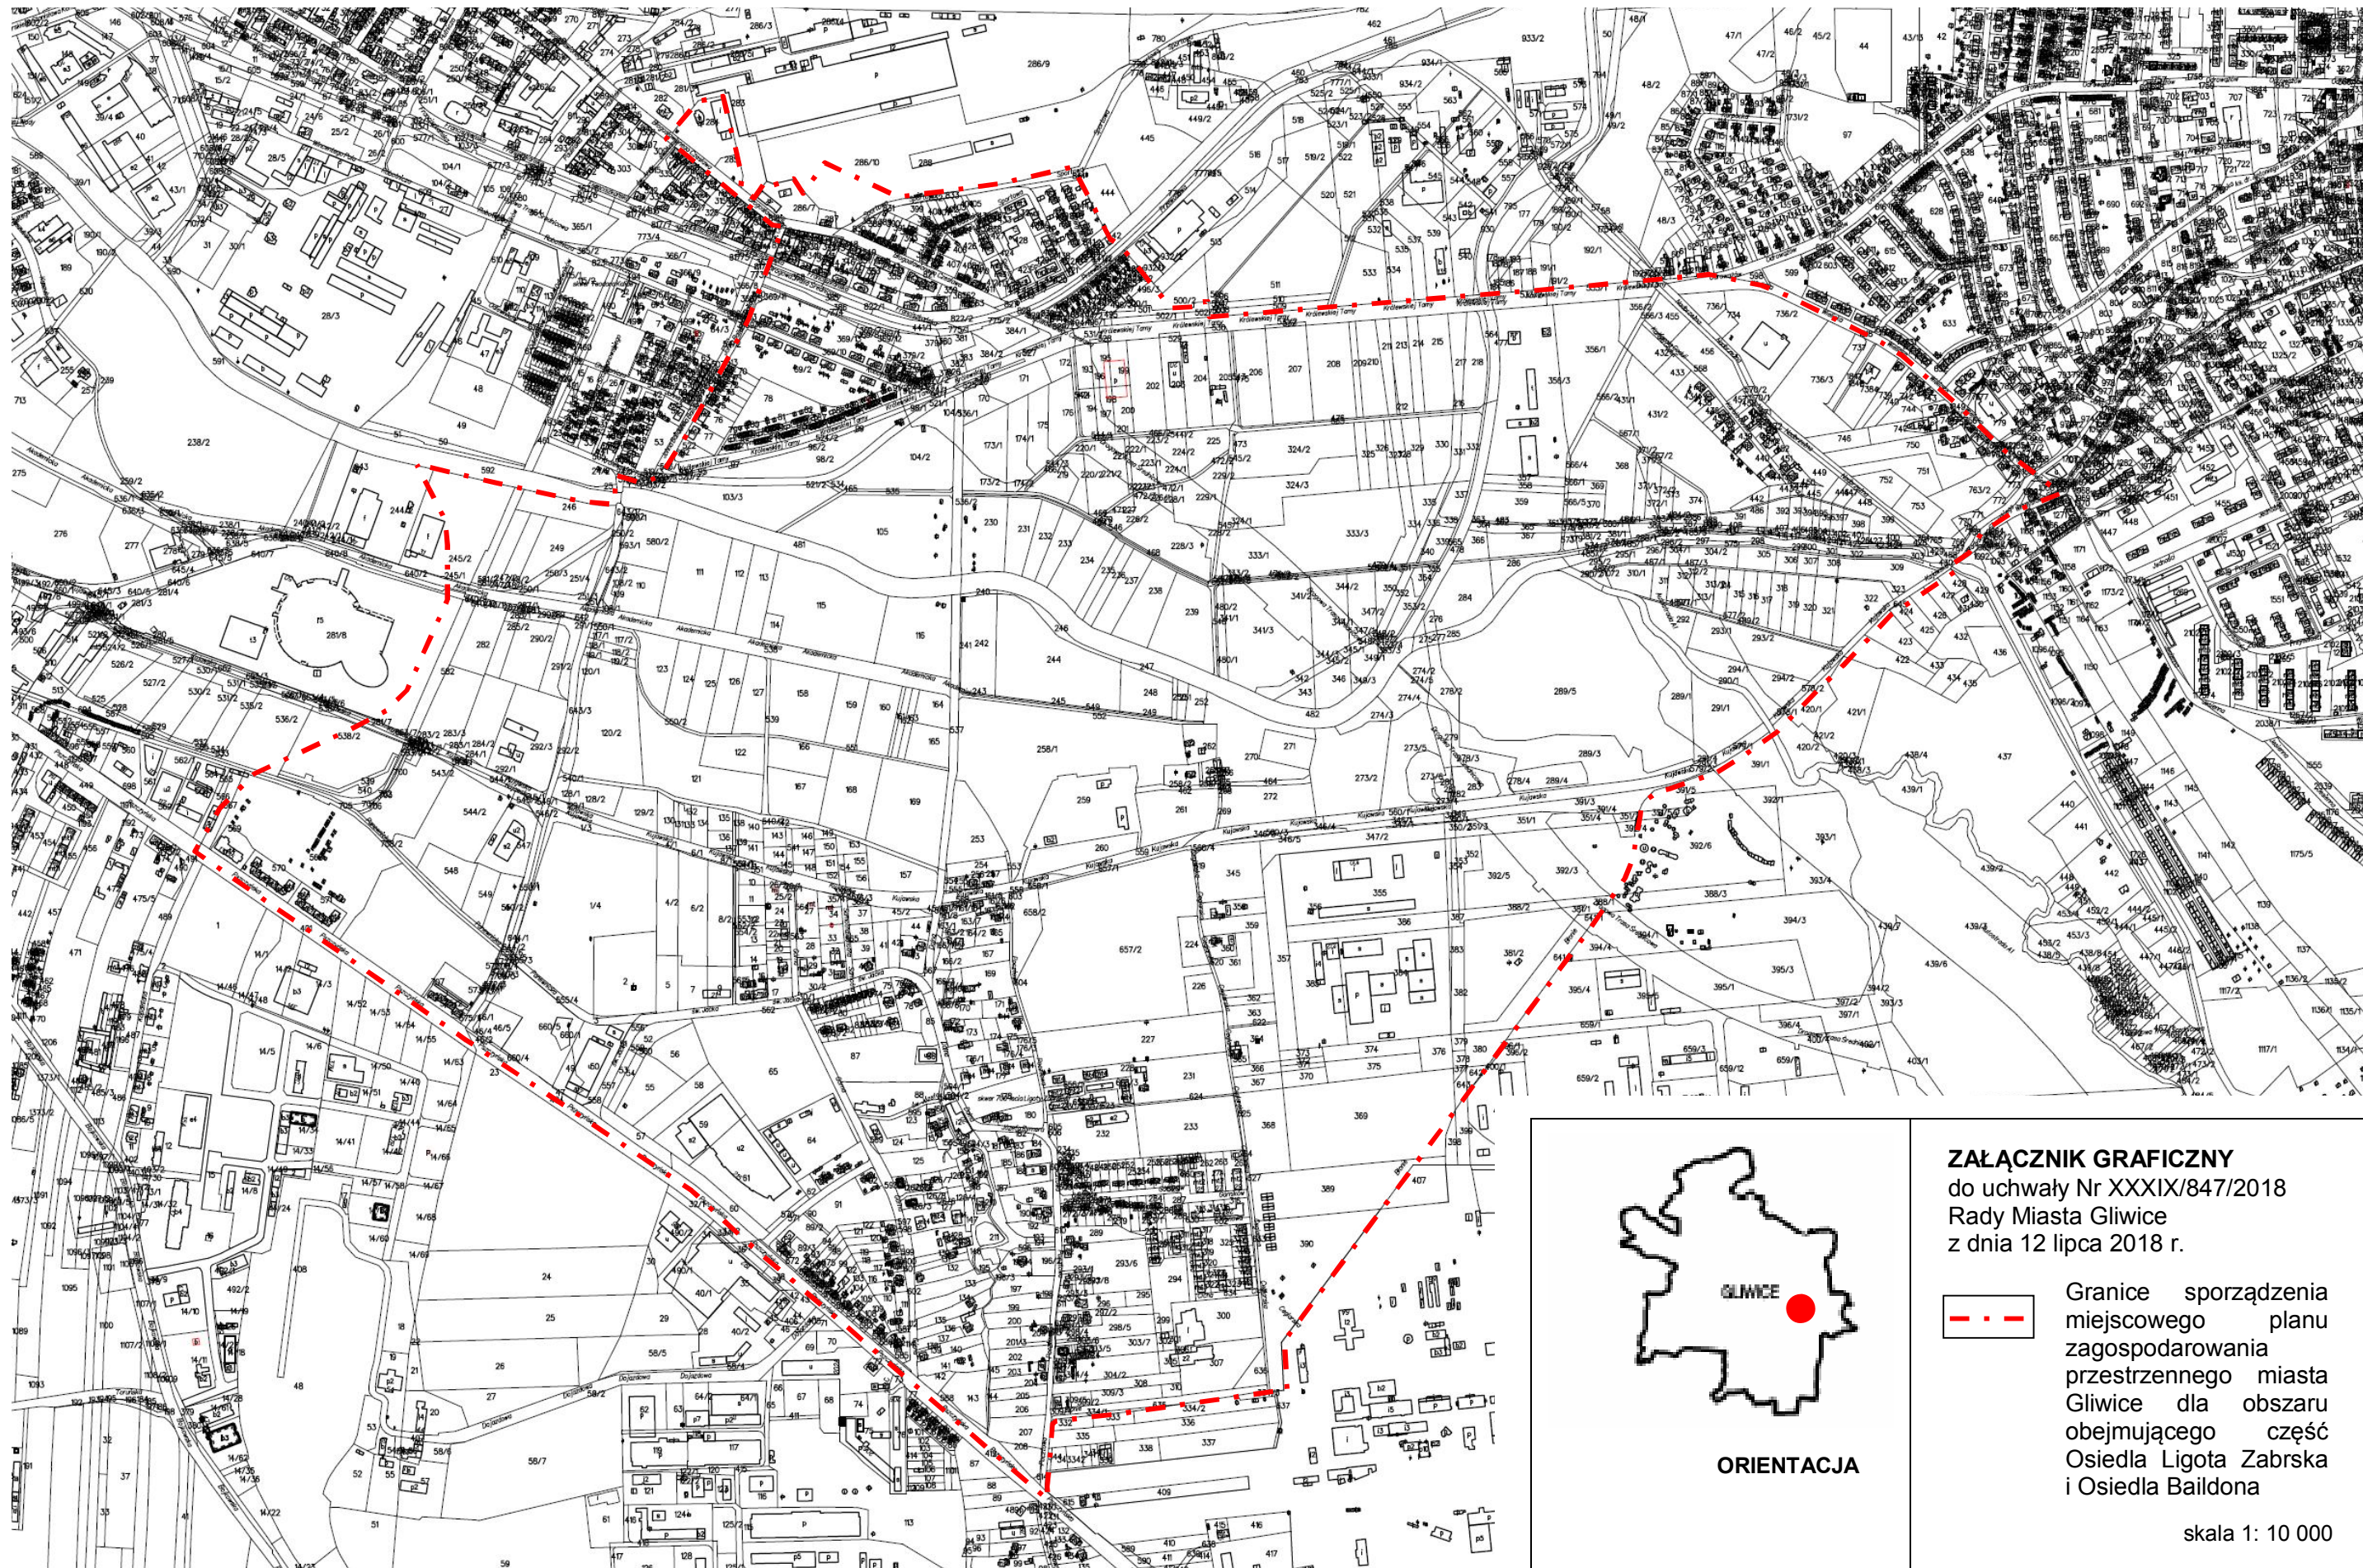

ORIENTACJA

**ZALĄCZNIK GRAFICZNY**  
do uchwały Nr XXXIX/847/2018  
Rady Miasta Gliwice  
z dnia 12 lipca 2018 r.

--- Granice sporządzenia  
miejscowego planu  
zagospodarowania  
przestrzennego miasta  
Gliwice dla obszaru  
obejmującego część  
Osiedla Ligota Zabrska  
i Osiedla Baildona

skala 1: 10 000