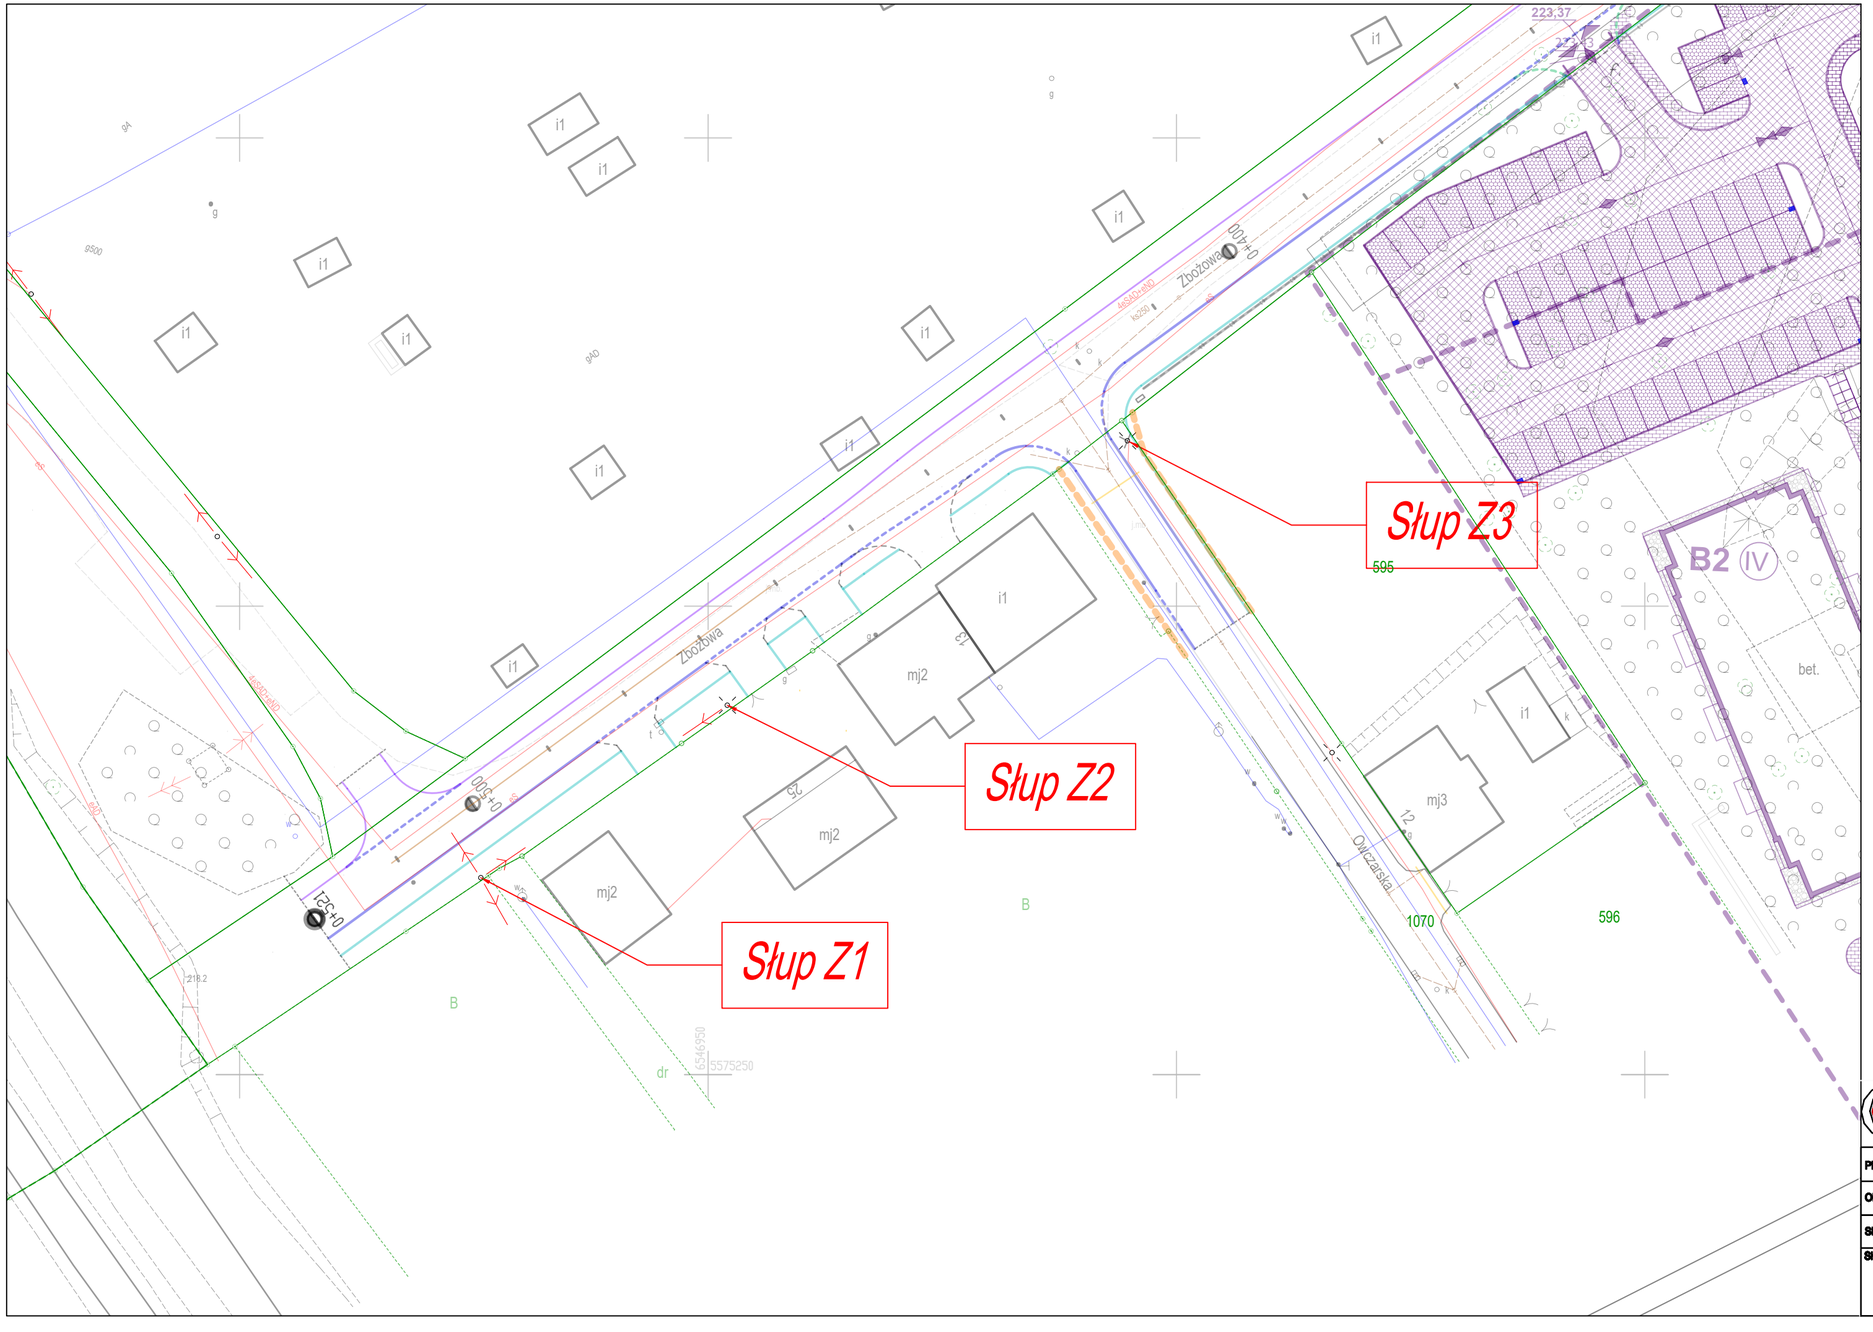

Biuro Projektów
A-PROPOL Sp z o.o. Sp k.
44-121 Gliwice ul.Rubinowa 2 tel. (0-32) 270-86-31

DATA: Sierpień 2022			NUMER KOMPLETU	
INWESTOR: GLIWICE - miasto na prawach powiatu, ul. Zwycięstwa 21, 44-100 Gliwice				
PROJEKTOWAŁ:	inż. Michał Pacan		INWESTYCJA: Wykonanie projektu budowlanego oraz projektu wykonawczego dla zadania "Rozbudowa ul. Zbożowej"	
OPRACOWAŁ:			OBIEKT: Inwentaryzacja Infrastruktury oświetleniowej	NR PROJ.: 7208/AP 495-D/2021
SPRAWDZIŁ:				
SKALA: 1 : 500	BRANŻA: Instalacyjna	STADIUM: PB	TREŚĆ RYS.: Sytuacja. Plansza zagospodarowania terenu	NR RYS.: 01